

ΕΦΗΜΕΡΙΣ ΤΗΣ ΚΥΒΕΡΝΗΣΕΩΣ
ΤΗΣ ΕΛΛΗΝΙΚΗΣ ΔΗΜΟΚΡΑΤΙΑΣ

ΑΘΗΝΑ 14 ΙΟΥΛΙΟΥ 1982 | ΤΕΥΧΟΣ ΤΕΤΑΡΤΟ | ΑΡΙΘΜΟΣ ΦΥΛΛΟΥ 340

ΠΕΡΙΕΧΟΜΕΝΑ

ΠΟΛΕΟΔΟΜΙΑ

ΑΠΟΦΑΣΕΙΣ

ΑΝΑΚΟΙΝΩΣΕΙΣ

ΔΙΟΡΘΩΣΕΙΣ ΣΦΑΛΜΑΤΩΝ

ΠΟΛΕΟΔΟΜΙΑ

ΑΠΟΦΑΣΕΙΣ

Αριθ. Χ 2941 (1)

Αναγνώριση της παρόδου Γ2 μεταξύ της οδού Ηλία Μηνιάτη ότι προϋπάρχει του έτους 1923.

Ο ΝΟΜΑΡΧΗΣ ΑΧΑΪΑΣ

Έχοντας υπόψη:

1. Τις διατάξεις της παρ. 4 του άρθρου 20 του από 17.7.1923 Ν.Δ. «περί σχεδίων πόλεων κ.λ.π.» καθώς και το Β.Δ. από 4.1.1924 που καθορίζει ότι το άρθρο 20 ισχύει από 1.6.1924.

2. Τις διατάξεις του Νόμου 3200/55 «περί αποκεντρώσεως» και το Β.Δ. από τις 28.6.55 «περί εξαιρέσεως από την αρμοδιότητα των Νομαρχών αντικειμένων τινών αρμοδιότητος Υπουργ. Δημ. Έργων.

3. Τις διατάξεις του Ν.Δ. 1018/71 «περί τροποποιήσεως και συμπληρώσεως του Α.Ν. 314/68 «περί παροχής εις τον Υπουργόν Βορ. Ελλάδος και τους Νομάρχας αρμοδιότας.

4. Την από 18.2.1982 αίτηση της Ελένης Ξένου με την οποία ζητά την αναγνώριση της παρόδου Γ2 η οποία βρίσκεται μέσα στο σχέδιο πόλεως Πατρών ως οδού που υπήρχε πριν από το έτος 1923.

5. Το έγγραφο αρ. Χ. 1784/4.3.82 του Τμ. Πολεοδ. Εφαρμογών, με το οποίο υποβλήθηκε τοπογραφικό διάγραμμα κ.λ.π. σχετικά.

6. Τα συμβόλαια αρ. 30139/1917, 13544/1917, 15593/1921, 2395/1935, 24050/1957, 15234/1956, 11983/1914, συμβολ/φων Ιωαν. Αργυριάδου, Χ. Δημητρακοπούλου, Σωτ. Μπέτσου, Φ. Κουτσοκώστα, Β. Κόκκαλη, από τα οποία προκύπτει ότι η πάροδος Γ2 η οποία βρίσκεται μέσα στο σχέδιο πόλεως Πατρών, εσχηματίσθη πριν από την ισχύ του προαναφερομένου Διατάγματος και χωρίς μεταβολή των διαστάσεων αυτής.

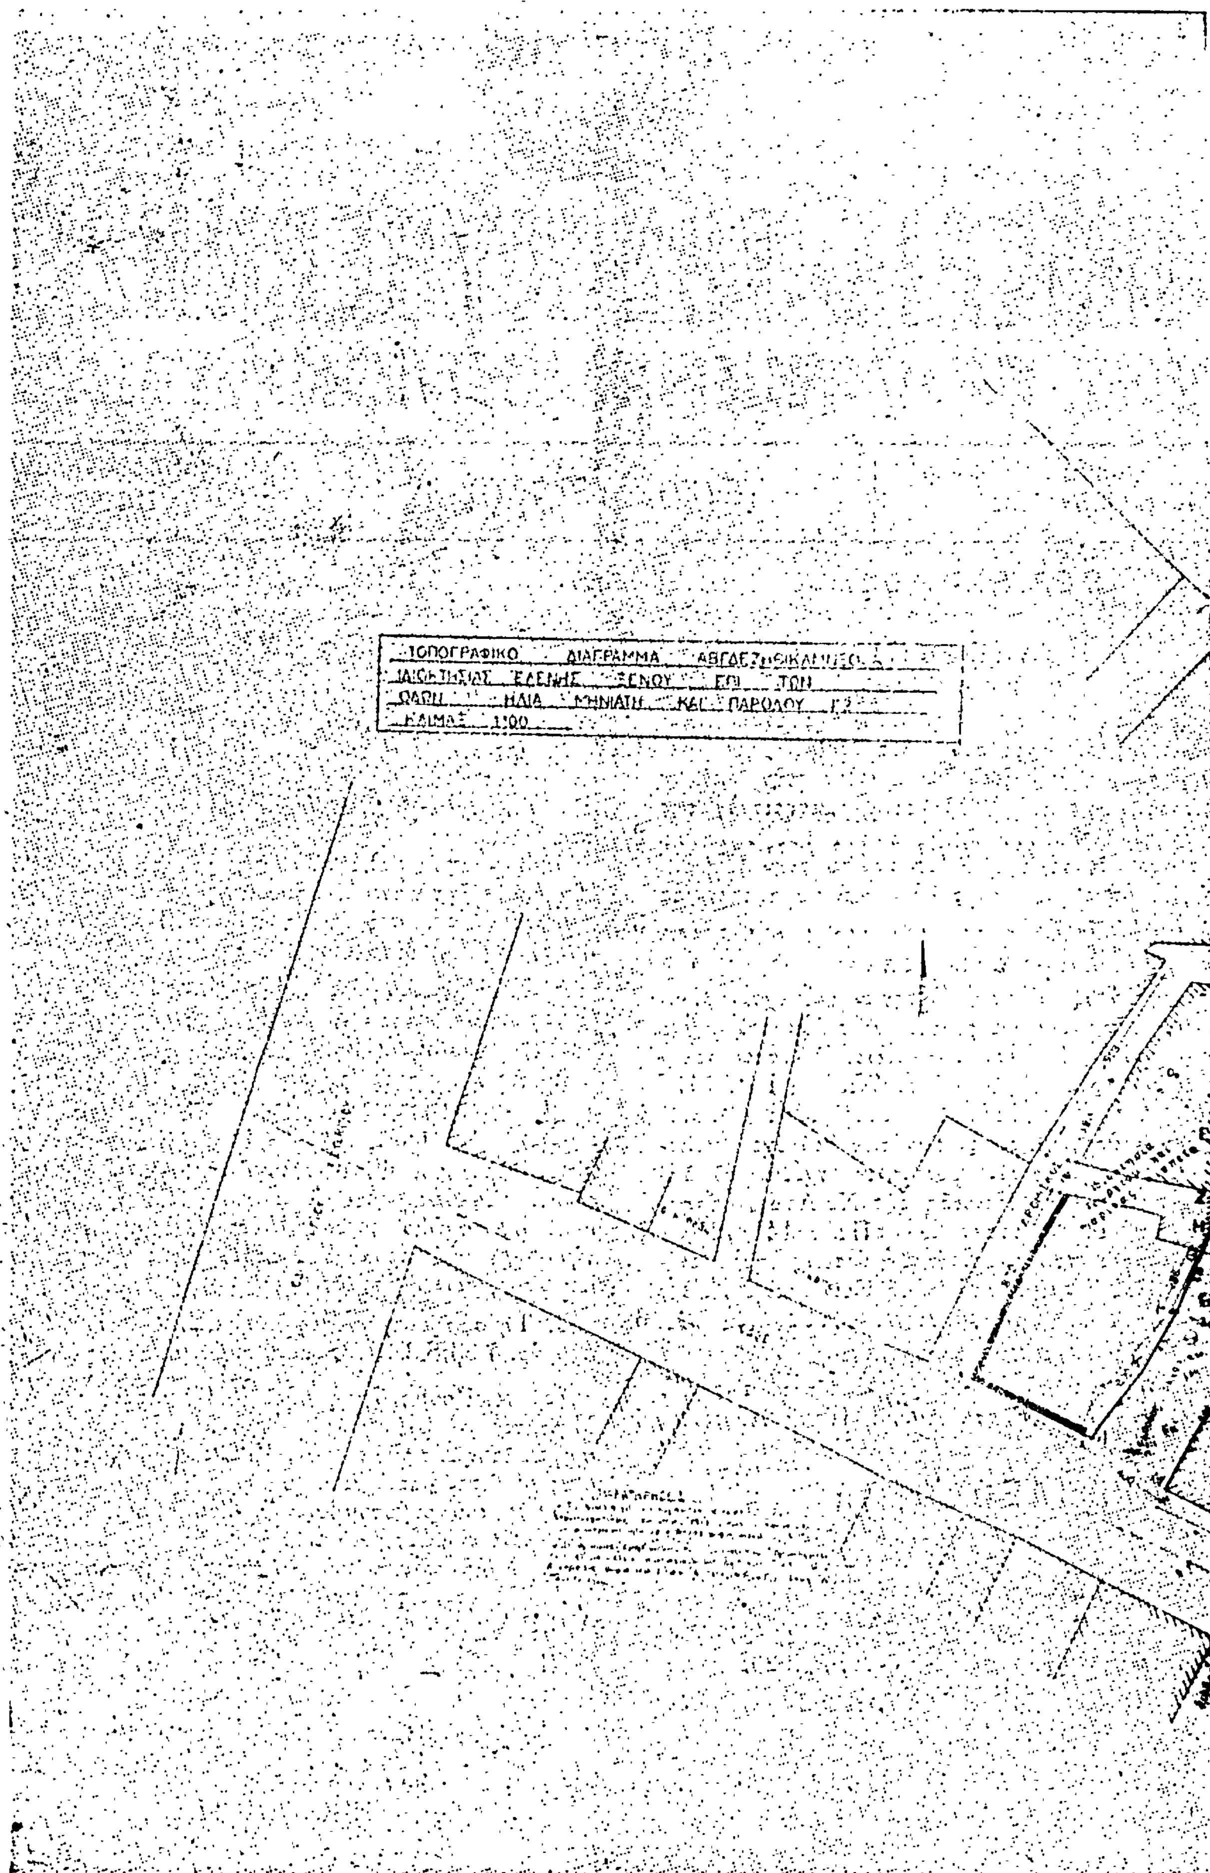
7. Τη σύμφωνη γνώμη του Ν.Σ.Δ.Ε. που διατυπώθηκε στο αρ. 4/53/8.3.1982, αποφασίζουμε:

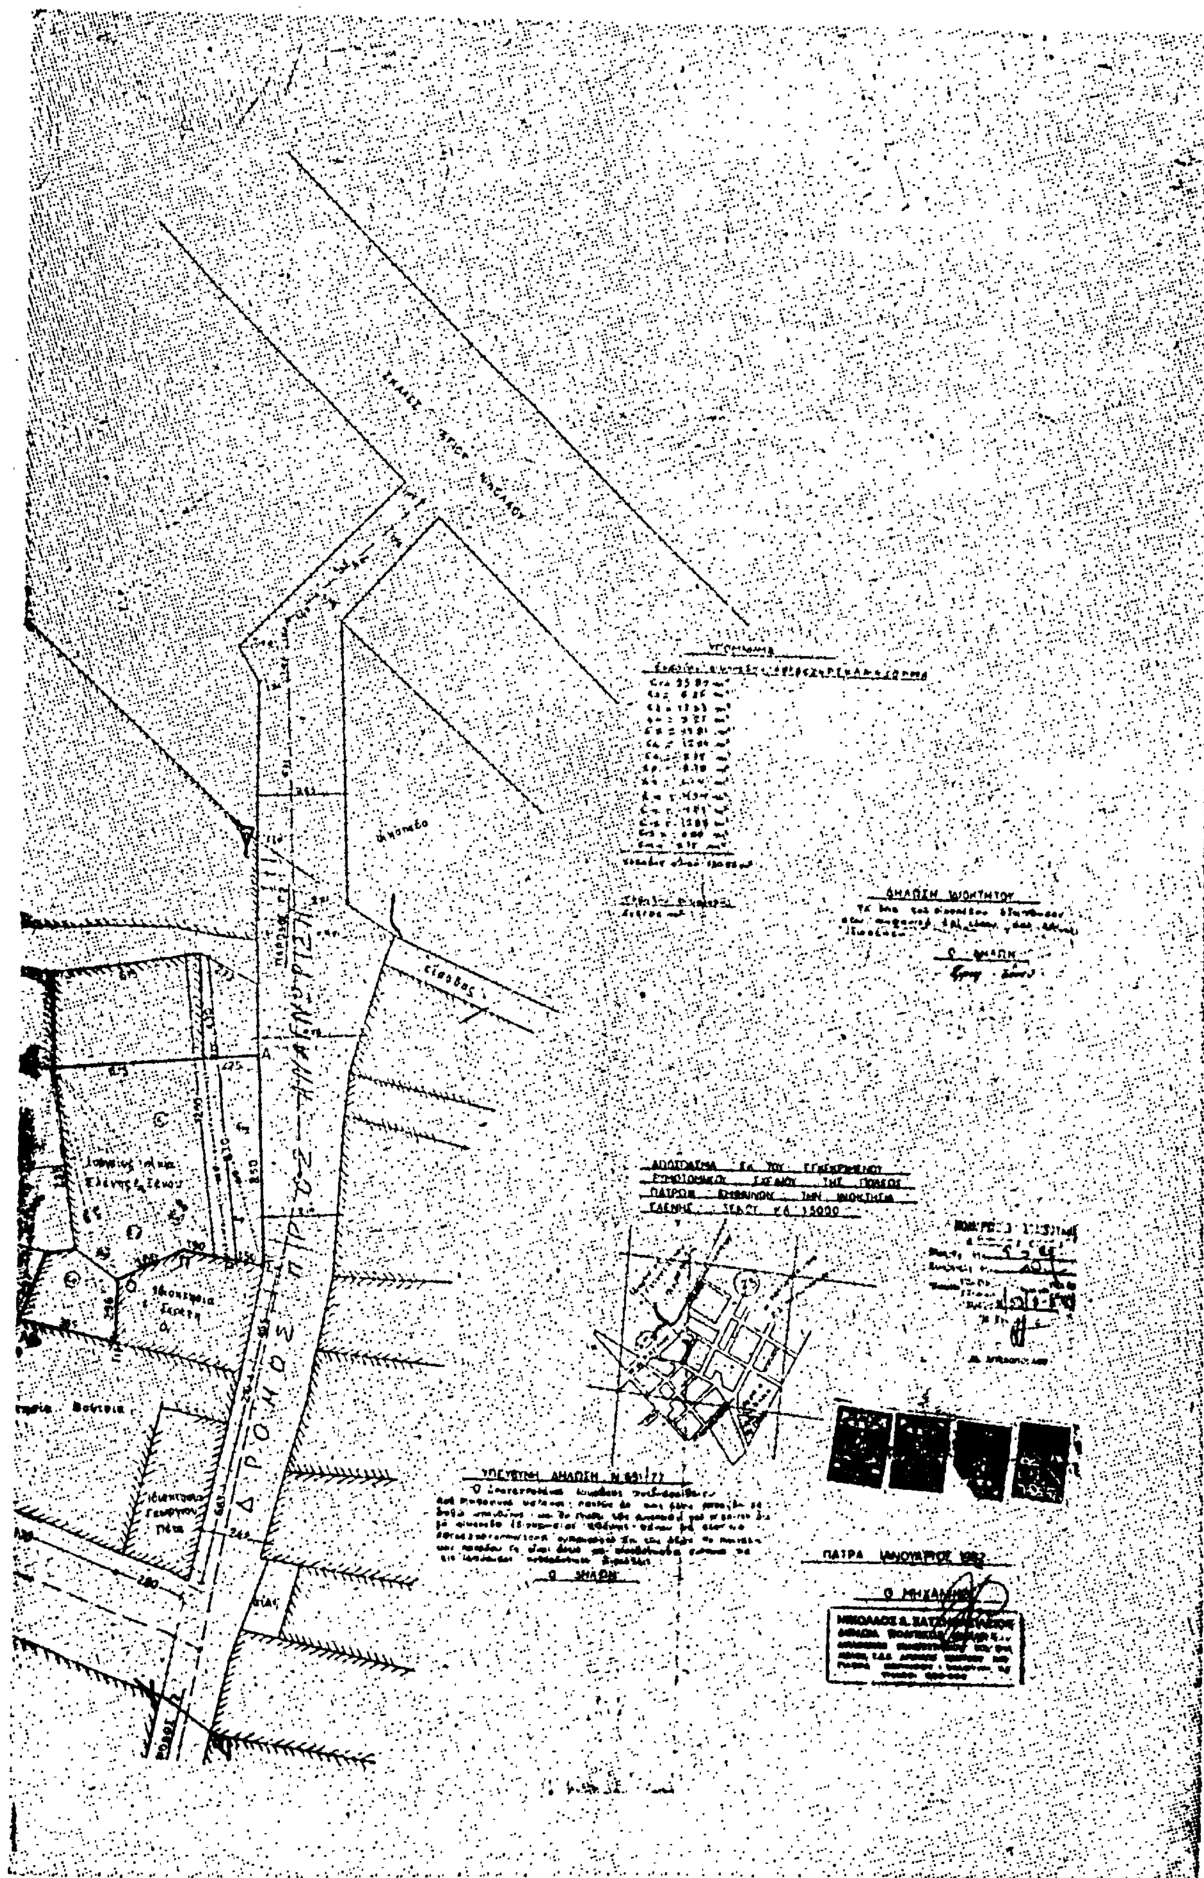
Αναγνωρίζουμε ότι η πάροδος Γ2 μεταξύ της οδού Ηλία Μηνιάτη που βρίσκεται μέσα στο σχέδιο πόλεως Πατρών, σχηματίσθηκε πριν το έτος 1923 και εφαρμόζονται σ' αυτή όλες οι διατάξεις που ισχύουν και για τους εγκεκριμένους δρόμους του ρυμοτομικού σχεδίου Πατρών, στη περιοχή αυτή και ειδικώτερα όπως φαίνεται στο συνημμένο τοπογραφικό διάγραμμα που συνέταξε και υπογράφει ο Πολιτικός Μηχανικός Νικ. Χατζηβασιλείου και με στοιχεία Α,Β,Γ,Δ,Α.

Η απόφαση αυτή να δημοσιευθεί στην Εφημερίδα της Κυβέρνησης.

Πάτραι, 26 Μαρτίου 1982

Ο Νομαρχών Διευθυντής
ΝΙΚ. ΤΕΠΕΤΕΣ


ΔΙΑΓΡΑΜΜΑ
ΕΛΕΝΗΣ ΞΕΝΟΥ ΕΠΙ ΤΩΝ
ΗΛΙΑ ΚΑΙ ΠΑΡΟΔΟΥ


ΔΡΟΜΟΣ ΠΥΡΓΟΣ ΠΗΓΕΣ
είσοδος
ΠΑΤΡΑ ΙΑΝΟΥΑΡΙΟΣ 1982
Ο ΜΗΧΑΝΙΚΟΣ
ΥΠΕΥΘΥΝΗ ΔΗΛΩΣΗ
Ο ΔΗΛΩΝ

Ἀριθ. 87895 (2)

Ἀναγνώριση παρόδου τῆς ὁδοῦ Ὀλυμπιάδος στὴν Καβάλα ὡς προϋφισταμένης τοῦ 1923 καὶ χαρακτηρισμός της ὡς διατηρητέας.

Ο ΝΟΜΑΡΧΗΣ ΚΑΒΑΛΑΣ

Σύμφωνα μέ :

1. Τὶς διατάξεις : α) Τοῦ ἀπὸ 17.7.23 Ν.Δ. «περὶ σχεδίων πόλεων, κωμῶν καὶ συνοικισμῶν τοῦ Κράτους καὶ ἀνεγέρσεως αὐτῶν, β) τοῦ Β.Δ. 712/70 ὅπως τροποποιήθηκε μὲ τὰ 677/71 καὶ 198/72 Β.Δ., γ) τοῦ Ν. 3200/55 «περὶ διοικητικῆς ἀποκεντρώσεως ὅπως συμπληρώθηκε καὶ τροποποιήθηκε ἀργότερα.

2. Τὴν 27/295/17.12.81 γνωμοδότηση τοῦ Συμβουλίου Δημ. Ἔργων τῆς Νομαρχίας μας περὶ ἀναγνωρίσεως τῆς παρόδου Ὀλυμπιάδος στὴν Καβάλα ὡς προϋφισταμένης τοῦ 1923.

3. Τὴν ἀπὸ 21.10.81 αἴτηση τῶν Αἰκατερίνης καὶ Βασιλείου Βάσσου γιὰ ἀναγνώριση τῆς παραπάνω παρόδου ὡς προϋφισταμένης τοῦ 1923.

4. Τὸ μὲν ἀριθμ. 876/20.10.59 παραχωρητήριο τῆς Ὑπηρεσίας Διαχειρίσεως Ἀνταλλαξίμων Μουσουλμανικῶν κτημάτων, ὅπου ἡ πάροδος ἀναφέρεται σὰν ὅριο ἰδιοκτησίας καὶ ἀπὸ αὐτὸ προκύπτει ὅτι ἡ πάροδος Ὀλυμπιάδος ὑπάρχει πρὶν ἀπὸ τὸ ἔτος 1923.

5. Τὸ τοπογραφικὸ διάγραμμα τοῦ Πανταζῆ Ἀδρίμη τοπογράφου μηχανικοῦ.

6. Τὸ μὲ τὰ ἀπὸ 11.3.39 καὶ 16.1/2.2.80 Π.Δ. ἐγκεκριμένο ρυμοτομικὸ σχέδιο πόλεως Καβάλας Φ.Π. 22 ὅπου φαίνεται ἡ πάροδος αὐτή.

Ἐπειδὴ ἀπὸ τὰ παραπάνω προκύπτει ὅτι ἡ πάροδος Ὀλυμπιάδος ὑπάρχει πρὶν ἀπὸ τὸ ἔτος 1923, ἀποφασίζουμε :

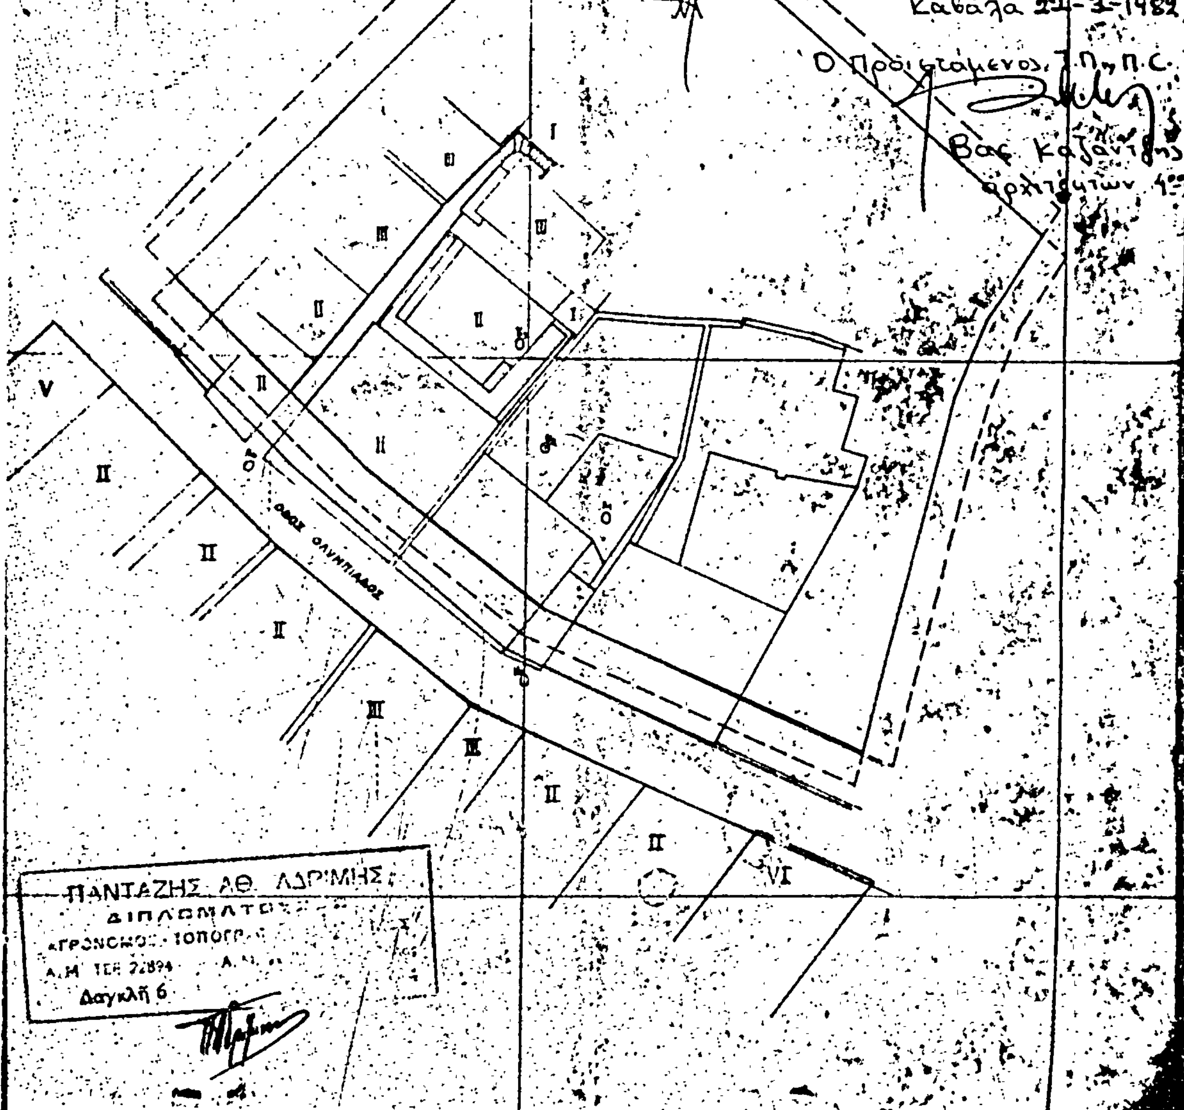
Ἀναγνωρίζουμε ὅτι ἡ πάροδος τῆς ὁδοῦ Ὀλυμπιάδος ὑπάρχει νόμιμα πρὶν ἀπὸ τὸ ἔτος 1923 καὶ τὴ χαρακτηρίζουμε διατηρητέα.

Ἡ πάροδος αὐτὴ φαίνεται στὸ τοπογραφικὸ διάγραμμα τοῦ Πανταζῆ - Ἀδρίμη τοπογράφου μηχανικοῦ, θεωρημένο ἀπὸ τὸν Προϊστάμενο τοῦ Τμ. Πολεοδομίας καὶ πολεοδομικῶν ἐφαρμογῶν τῆς Νομαρχίας μας σὲ κλίμακα 1 : 500

Ἡ ἀπόφαση αὐτὴ πού ἰσχύει ἀπὸ τὴ δημοσίευσή της νὰ δημοσιευθεῖ στὴν Ἐφημερίδα τῆς Κυβερνήσεως.

Καβάλα, 4 Μαΐου 1982

Ὁ Νομάρχης
ΚΩΣΤΑΣ ΜΑΜΕΛΗΣ


Απόσπασμα από το εγκεκριμένο
σχέδιο Καβάλας
Φ.Π. 22
ΚΛΙΜΑΚΑ 1:500
Το παρόν συνοδεύει την υπ' αριθ.
87895/ -5-82 απόφαση Νομάρχη
Καβάλας περί αναγνωρίσεως παρόδου της οδού Ολυμπιάδος ως
προϋφισταμένης του 1923
Καβάλα 22-3-1982
Ο Προϊστάμενος Τ.Π. Π.Σ.
Βας. Καζαντίδης
αρχιτέκτων
ΟΔΟΣ ΟΛΥΜΠΙΑΔΟΣ
ΠΑΝΤΑΖΗΣ ΑΘ. ΑΔΡΙΜΗΣ
Δαγκλή 6

'Αριθ. 88354 (3)

'Αναγνώριση παρόδου τῆς όδοῦ Καρατάσου στὴν Καβάλα ὡς προϋφισταμένης τοῦ ἔτους 1923 καὶ χαρακτηρισμός της ὡς διατηρητέας.

Ο ΝΟΜΑΡΧΗΣ ΚΑΒΑΛΑΣ

Σύμφωνα μέ :

1. Τὶς διατάξεις : α) Τοῦ ἀπὸ 17.7.1923 Ν.Δ. «περὶ σχεδίων πόλεων κωμῶν καὶ συνοικισμῶν τοῦ κράτους καὶ ἀνεγέρσεως αὐτῶν. β) Τοῦ Β.Δ. 712/70 ὅπως τροποποιήθηκε μὲ τὰ 677/71 καὶ 198/72 Β.Δ. γ) Τοῦ Ν. 3200/55 «περὶ διοικητικῆς ἀποκεντρώσεως ὅπως συμπληρώθηκε καὶ τροποποιήθηκε ἀργότερα.

2. Τὴν 27/293/17.12.81 γνωμοδότηση τοῦ Συμβουλίου Δημ. Ἔργων τῆς Νομαρχίας μας «περὶ ἀναγνωρίσεως τῆς παρόδου Καρατάσου στὴν Καβάλα ὡς προϋφισταμένης τοῦ 1923.

3. Τὴν ἀπὸ 9.11.1981 αἴτηση τοῦ Χαράλαμπου Πετρουλῆ γιὰ ἀναγνώριση τῆς παρόδου ὡς προϋφισταμένης τοῦ 1923.

4. Τὸ μὲ ἀριθμ. 298/6.10.58 παραχωρητήριο τῆς 'Υπηρεσίας Διαχειρίσεως 'Ανταλλαξίμων Μουσουλμανικῶν κτημάτων ὅπου ἡ πάροδος ἀναφέρεται σὰν ὅριο ἰδιοκτησίας καὶ ἀπὸ αὐτὸ προκύπτει ὅτι ἡ πάροδος Καρατάσου ὑπάρχει πρὶν ἀπὸ τὸ 1923.

5. Τὸ τοπογραφικὸ διάγραμμα τοῦ Παναγιώτη Νικολαΐδη Τοπογράφου Μηχ/κοῦ.

6. Τὸ μὲ τὰ ἀπὸ 11.3.1939 καὶ 16.1/2.2.80 ἐγκεκριμένο ρυμοτομικὸ σχέδιο πόλεως Καβάλας ΦΠ 14 στὸ ὁποῖο φαίνεται ἡ πάροδος αὐτή.

'Επειδὴ ἀπὸ τὰ παραπάνω προκύπτει ὅτι ἡ πάροδος Καρατάσου ὑπάρχει πρὶν ἀπὸ τὸ ἔτος 1923, ἀποφασίζουμε :

'Αναγνωρίζουμε ὅτι ἡ πάροδος τῆς ὁδοῦ Καρατάσου στὴν Καβάλα ὑπάρχει νόμιμα πρὶν ἀπὸ τὸ ἔτος 1923 καὶ τὴν χαρακτηρίζουμε διατηρητέα. 'Η πάροδος αὐτὴ φαίνεται στὸ τοπογραφικὸ διάγραμμα τοῦ Παναγιώτη Νικολαΐδη Τοπογράφου μηχανικοῦ θεωρημένο ἀπὸ τὸν Προϊστάμενο τοῦ τμήματος Πολεοδομίας καὶ Πολεοδομικῶν 'Εφαρμογῶν τῆς Νομαρχίας μας ὑπὸ κλίμακα 1 : 500. 'Η ἀπόφαση αὐτὴ ποὺ ἰσχύει ἀπὸ τὴν δημοσιευσή της νὰ δημοσιευθεῖ στὴν 'Εφημερίδα τῆς Κυβερνήσεως.

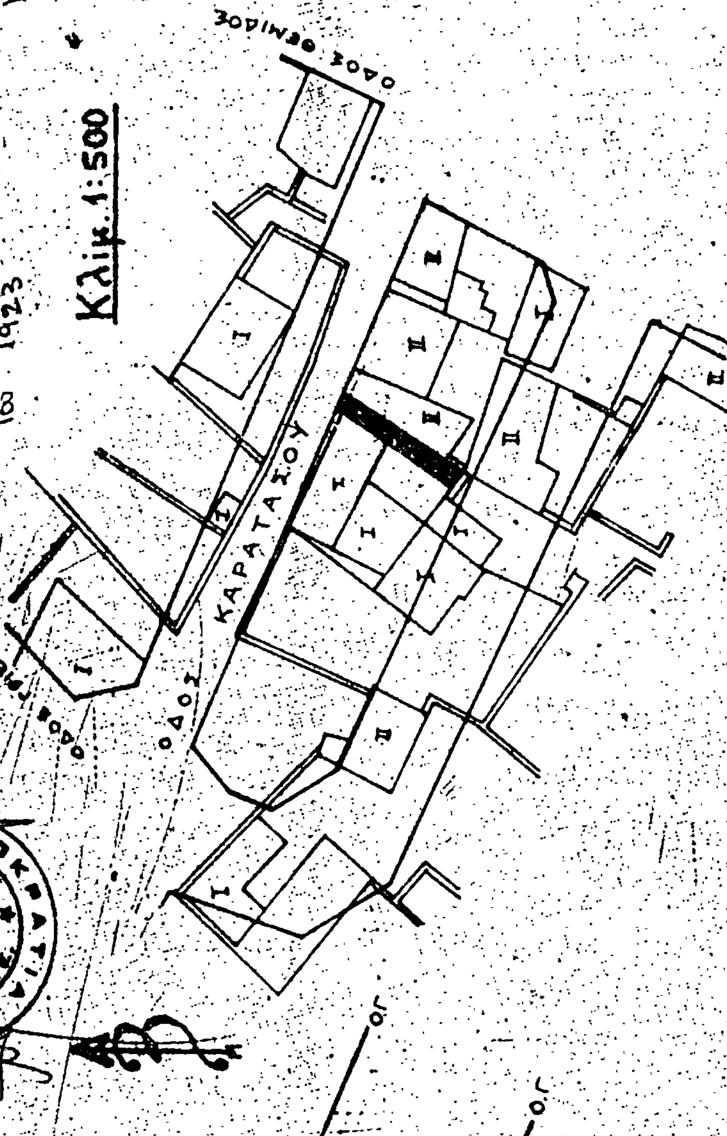
Καβάλα, 17 Μαΐου 1982

'Ο Νομάρχης
ΚΩΣΤΑΣ ΜΑΜΕΛΗΣ

Το σχέδιο αυτό συνοδεύει την υπ' αριθ. 88354/24/5/82 απόφαση Νομάρχη Καβάλας "περί αναγνωρίσεως παρόδου οδού Καρατάσου ως προϋφισταμένης του 1923"

ΘΕΩΡΗΘΗΚΕ
Καβάλα 27 – 4 – 1982





Απόσπασμα από την πινακίδα 14 του εγκεκριμένου σχεδίου πόλεως Καβάλας μετά την αναθεώρηση του 1980

ΑΝΑΚΟΙΝΩΣΕΙΣ

Ἀριθ. Δ1γ/0/10813 (4)

Παρακατάθεση ἀποζημιώσεως ἀκινήτων πού ἔχουν ρυμοτομηθεῖ μέ τό ἐγκεκριμένο ρυμοτομικό σχέδιο τοῦ Δήμου Ἀθηναίων γιά τή διάνοιξη τῆς Λεωφ. Ὑμηττοῦ μεταξύ τῶν ὁδῶν Ἀγελάου καί Ἡλιουπόλεως (Π.Α. 141/72).

Ο ΥΠΟΥΡΓΟΣ ΔΗΜΟΣΙΩΝ ΕΡΓΩΝ

Ἔχοντας ὑπόψη:

1. Τίς διατάξεις τοῦ Ν.Δ/τος 17.7.1923 «περί σχεδίων πόλεων, κωμῶν καί συνοικισμῶν τοῦ Κράτους καί οἰκοδομῆς αὐτῶν» (ΦΕΚ 228/16.8.1923 τ. Α')
2. Τίς διατάξεις τοῦ Ν.Δ/τος 797/1971 «περί ἀναγκαστικῶν ἀπαλλοτριώσεων» (ΦΕΚ 1/1.1.1971 τ. Α').
3. Τήν ἐξουσιοδοτική ἀπόφαση τοῦ Ὑπουργοῦ Δημ. Ἔργων ΕΔ2α/01/25/Φ. 2.2.1/20.3.82 ΦΕΚ 149/6.4.82 τ. Β'.
4. Τό Π.Δ/γμα 910/1977 ΦΕΚ 305/10.10.1977 τ. Α' «περί ὀργανισμοῦ τοῦ Ὑπ. Δημοσίων Ἔργων.
5. Τόν πίνακα παρακαταθέσεως τῆς ἀποζημιώσεως πού καθορίστηκε μέ τήν ἀπόφαση 17517/79 τοῦ Πολυμελοῦς Πρωτοδικείου Ἀθηνῶν γιά ἀκίνητα πού ρυμοτομήθηκαν μέ τό ἐγκεκριμένο ρυμοτομικό σχέδιο τοῦ Δήμου Ἀθηναίων γιά τή διάνοιξη τῆς Λεωφ. Ὑμηττοῦ μεταξύ τῶν ὁδῶν Ἀγελάου καί Ἡλιουπόλεως, σύμφωνα μέ τίς ἐνδείξεις τῆς πράξεως ἀναλογισμοῦ 141/72 ἀνακοινώνουμε στά πρόσωπα πού ἔχουν ἤ ἀξιώνουν ἐμπράγματα δικαιώματα στά παραπάνω ἀκίνητα, ὅτι ἡ ἀποζημίωση τῶν οἰκοπεδικῶν ἐκτάσεων πού ἔχουν ρυμοτομηθεῖ καί τῶν ἐπικειμένων τους ὅπως σημειώνονται στά στοιχεῖα προδικασίας τοῦ ἄρθρου 5 τοῦ Ν. 653/1977, ἔχει κατατεθεῖ στό Ταμεῖο Παρακαταθηκῶν καί Δανείων Ἀθηνῶν, ὕστερα ἀπό τό συμψηφισμό δικαιωμάτων καί ὑποχρεώσεων πού προβλέπει τό ἄρθρο 6 τοῦ Ν. 5269/1931 καί μέ τήν ἔκδοση τοῦ γραμματίου παρακαταθήκης 663391/16.6.82 γιά συνολικό ποσό 54.400 δραχμῶν.

Ἡ παρακατάθεση τῆς παραπάνω ἀποζημιώσεως ἔγινε ὑπέρ, 1) Χριστίνας συζ. Γ. Σκουντρῆ 2) Ἀντωνίου Ἡρακλ. Γούτη, καί θά καταβληθεῖ μόνο στά πρόσωπα πού θά ἀναγνωριστοῦν δικαιοῦχοι μέ ἀπόφαση τοῦ Μονομελοῦς Πρωτοδικείου Ἀθηνῶν.

Ἡ ἀπόφαση αὐτή νά δημοσιευθεῖ στήν Ἐφημερίδα τῆς Κυβερνήσεως.

Ἀθήνα, 18 Ἰουνίου 1982

Μέ ἐντολή Ὑπουργοῦ
Ὁ Διευθυντής
ΓΕΩΡΓΙΟΣ ΜΠΑΣΤΟΣ

Ἀριθ. Δ1γ/0/10815 (5)

Παρακατάθεση ἀποζημιώσεως ἀκινήτων πού ἔχουν ρυμοτομηθεῖ μέ τό ἐγκεκριμένο ρυμοτομικό σχέδιο τοῦ Δήμου Ἀθηναίων γιά τή διάνοιξη τῆς Ν. Λεωφ. Ὑμηττοῦ (περιοχή Α' Νεκροταφείου) (Π.Α. 141/72).

Ο ΥΠΟΥΡΓΟΣ ΔΗΜΟΣΙΩΝ ΕΡΓΩΝ

Ἔχοντας ὑπόψη:

1. Τίς διατάξεις τοῦ Ν.Δ/τος 17.7.1923 «περί σχεδίων πόλεων, κωμῶν καί συνοικισμῶν τοῦ Κράτους καί οἰκοδομῆς αὐτῶν» (ΦΕΚ 228/16.8.1923 τ. Α').
2. Τίς διατάξεις τοῦ Ν.Δ/τος 797/1971 «περί ἀναγκαστικῶν ἀπαλλοτριώσεων» (ΦΕΚ 1/1.1.1971 τ. Α').
3. Τήν ἐξουσιοδοτική ἀπόφαση τοῦ Ὑπουργοῦ Δημ. Ἔργων ΕΔ2α/01/25/Φ. 2.2.1/20.3.82 ΦΕΚ 149/6.4.82 τ. Β'.
4. Τό Π.Δ/γμα 910/1977 ΦΕΚ 305/10.10.1977 τ. Α' «περί ὀργανισμοῦ τοῦ Ὑπ. Δημοσίων Ἔργων.
5. Τόν πίνακα παρακαταθέσεως τῆς ἀποζημιώσεως πού καθορίστηκε μέ τήν ἀπόφαση 17517/79 τοῦ Πολυμελοῦς Πρωτοδικείου Ἀθηνῶν γιά ἀκίνητα πού ρυμοτομήθηκαν μέ τό ἐγκεκριμένο ρυμοτομικό σχέδιο τοῦ Δήμου Ἀθηναίων γιά τή διάνοιξη τῆς Ν. Λεωφ. Ὑμηττοῦ (περιοχή Α' Νεκροταφείου), σύμφωνα μέ τίς ἐνδείξεις τῆς πράξεως ἀναλογισμοῦ 141/72, ἀνακοινώνουμε στά πρόσωπα πού ἔχουν ἤ ἀξιώνουν ἐμπράγματα δικαιώματα στά παραπάνω ἀκίνητα, ὅτι ἡ ἀποζημίωση τῶν οἰκοπεδικῶν ἐκτάσεων πού ἔχουν ρυμοτομηθεῖ καί τῶν ἐπικειμένων τους ὅπως σημειώνονται στά στοιχεῖα προδικασίας τοῦ ἄρθρου 5 τοῦ Ν. 653/1977, ἔχει κατατεθεῖ στό Ταμεῖο Παρακαταθηκῶν καί Δανείων Ἀθηνῶν, ὕστερα ἀπό τό συμψηφισμό δικαιωμάτων καί ὑποχρεώσεων πού προβλέπει τό ἄρθρο 6 τοῦ Ν. 5269/1931 καί μέ τήν ἔκδοση τοῦ γραμματίου παρακαταθήκης 663393/16.6.82, γιά συνολικό ποσό δραχμῶν 1.188.000.

Ἡ παρακατάθεση τῆς παραπάνω ἀποζημιώσεως ἔγινε ὑπέρ Ἰσραηλινῆς Κοινότητας, καί θά καταβληθεῖ μόνο στά πρόσωπα πού θά ἀναγνωριστοῦν δικαιοῦχοι μέ ἀπόφαση τοῦ Μονομελοῦς Πρωτοδικείου Ἀθηνῶν.

Ἡ ἀπόφαση αὐτή νά δημοσιευθεῖ στήν Ἐφημερίδα τῆς Κυβερνήσεως.

Ἀθήνα, 18 Ἰουνίου 1982

Μέ ἐντολή Ὑπουργοῦ
Ὁ Διευθυντής
ΓΕΩΡΓΙΟΣ ΜΠΑΣΤΟΣ

(6)

Εἰδοποίηση παρακαταθέσεως ἀποζημιώσεως πρός διάνοιξιν τῆς ὁδοῦ Ἐμμ. Παπᾶ ἐν τῇ Κοινότητι Ν. Κερδυλλίων.

Διά τῶν ὑπ' ἀριθμ. 14965 καί 14966/5.5.1982 Γραμματίων συστάσεως παρ/κης τοῦ Γραφείου Παρ/κῶν Σερρῶν, κατετέθη παρά τῶν Γεωργίου Γιαρίμη καί Δημητρίου Γκούρτσα κατοίκων Ν. Κερδυλλίων τό ποσόν τῶν δραχμῶν 2.250 καί 8.050 ἀντιστοίχως, δι' ἀποζημίωσιν λόγῳ ρυμοτομίας οἰκοπέδων πρός διάνοιξιν τῆς ὁδοῦ Ἐμμ. Παπᾶ ἐν τῇ Κοινότητι Ν. Κερδυλλίων, συμφώνως πρός τήν ὑπ' ἀριθμ. 18/1981 πρᾶξιν τακτοποιήσεως τοῦ Γραφείου Πολεοδομίας Σερρῶν, τῆς ἀποζημιώσεως καθορισθείσης διά τῆς ὑπ' ἀριθμ. 148/1982 ἀποφάσεως τοῦ Μονομ. Πρωτ. Σερρῶν. Τά ἀνωτέρω ποσά εἶναι ἀποδοτέα εἰς τούς δικαστικῶς ἀναγνωρισθησομένους εἰκαζομένους δικαιούχους Γεώργιον Ψαρρᾶν καί Ἀπόστολον Παπαπαναγιώτου κατοίκους Ν. Κερδυλλίων. Τά ἐν λόγῳ Γραμμάτια κατετέθησαν εἰς τόν Συμ/φον Σερρῶν Δημήτριον Παπαδόπουλον, συνταχθεισῶν τῶν ὑπ' ἀριθμ. 17250 καί 17251/1982 πράξεων καταθέσεως.

Σέρραι, 11 Μαΐου 1982

Ὁ Πληρεξούσιος δικηγόρος
ΔΗΜ. ΖΑΠΡΟΥΔΗΣ

(Ἀριθ. τριπλ. 17203/19.5.82 τοῦ Δημοσ. Ταμ. Σερρῶν τῆς 28.5.82)

ΔΙΟΡΘΩΣΕΙΣ ΣΦΑΛΜΑΤΩΝ

(7)

Στήν εἰδοποίηση γιά τήν ἀποζημίωση ἀπαλλοτριώσεως ἀκινήτου στό Λιμάνι Παπᾶ Λαυρίου, ἀριθ. Φ. 174/42044/7.8.1981, πού δημοσιεύτηκε στό ΦΕΚ 482/τ. Δ'/7.9.1981 καί στήν 6η παράγραφο, διορθώνεται ὁ ἀριθμός τῆς ἀποφάσεως τοῦ Μονομελοῦς Πρωτοδικείου ἀπό 18/81 σέ 180/81.

(Ἀπό τό Ὑπουργεῖο Πολιτισμοῦ καί Ἐπιστημῶν)